


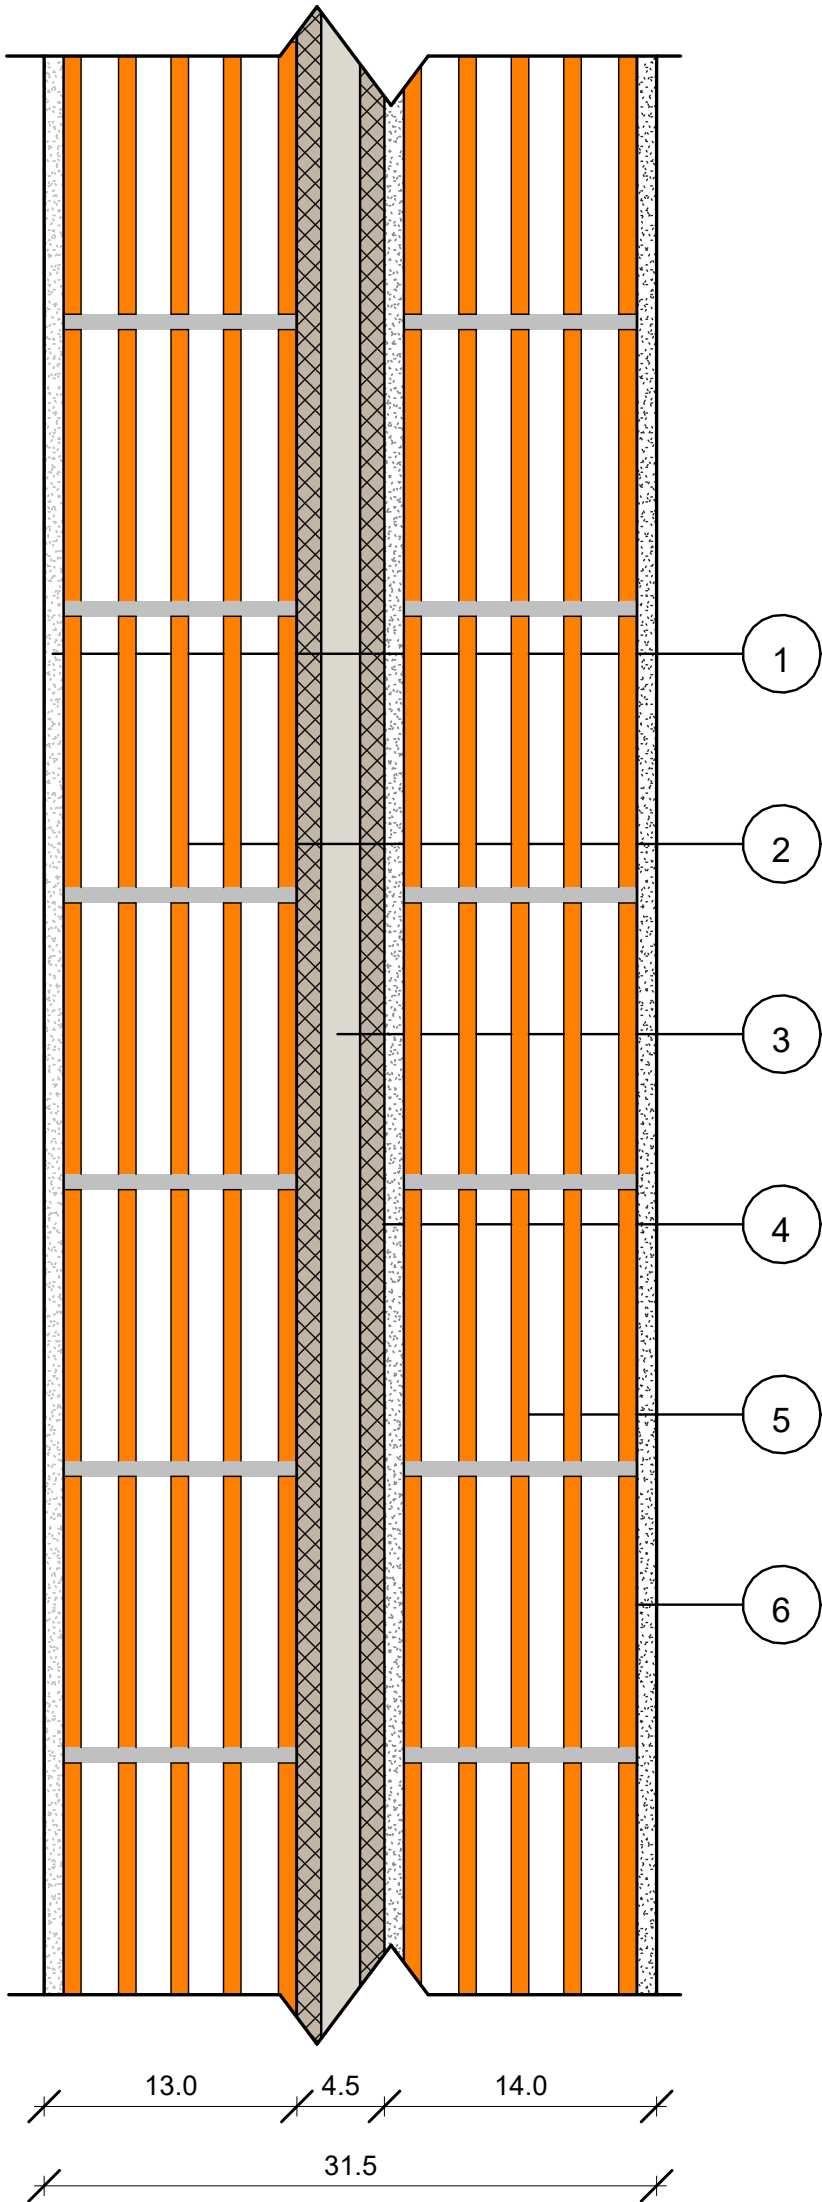

ISOLAMENTO ACUSTICO PARTIZIONI

SEZIONE VERTICALE_ SCALA 1:5



$R_w = 60 \text{ dB}$

STRATIGRAFIA PARETE

1	Intonaco sp. 1 cm
2	Blocco Poroton sp. 12 cm
3	SONARWOOD sp. 45 mm
4	Rinzaffo sp. 1 cm
5	Blocco Poroton sp. 12 cm
6	Intonaco sp. 1 cm