




ISOLAMENTO ACUSTICO PARTIZIONI

SEZIONE VERTICALE\_ SCALA 1:5

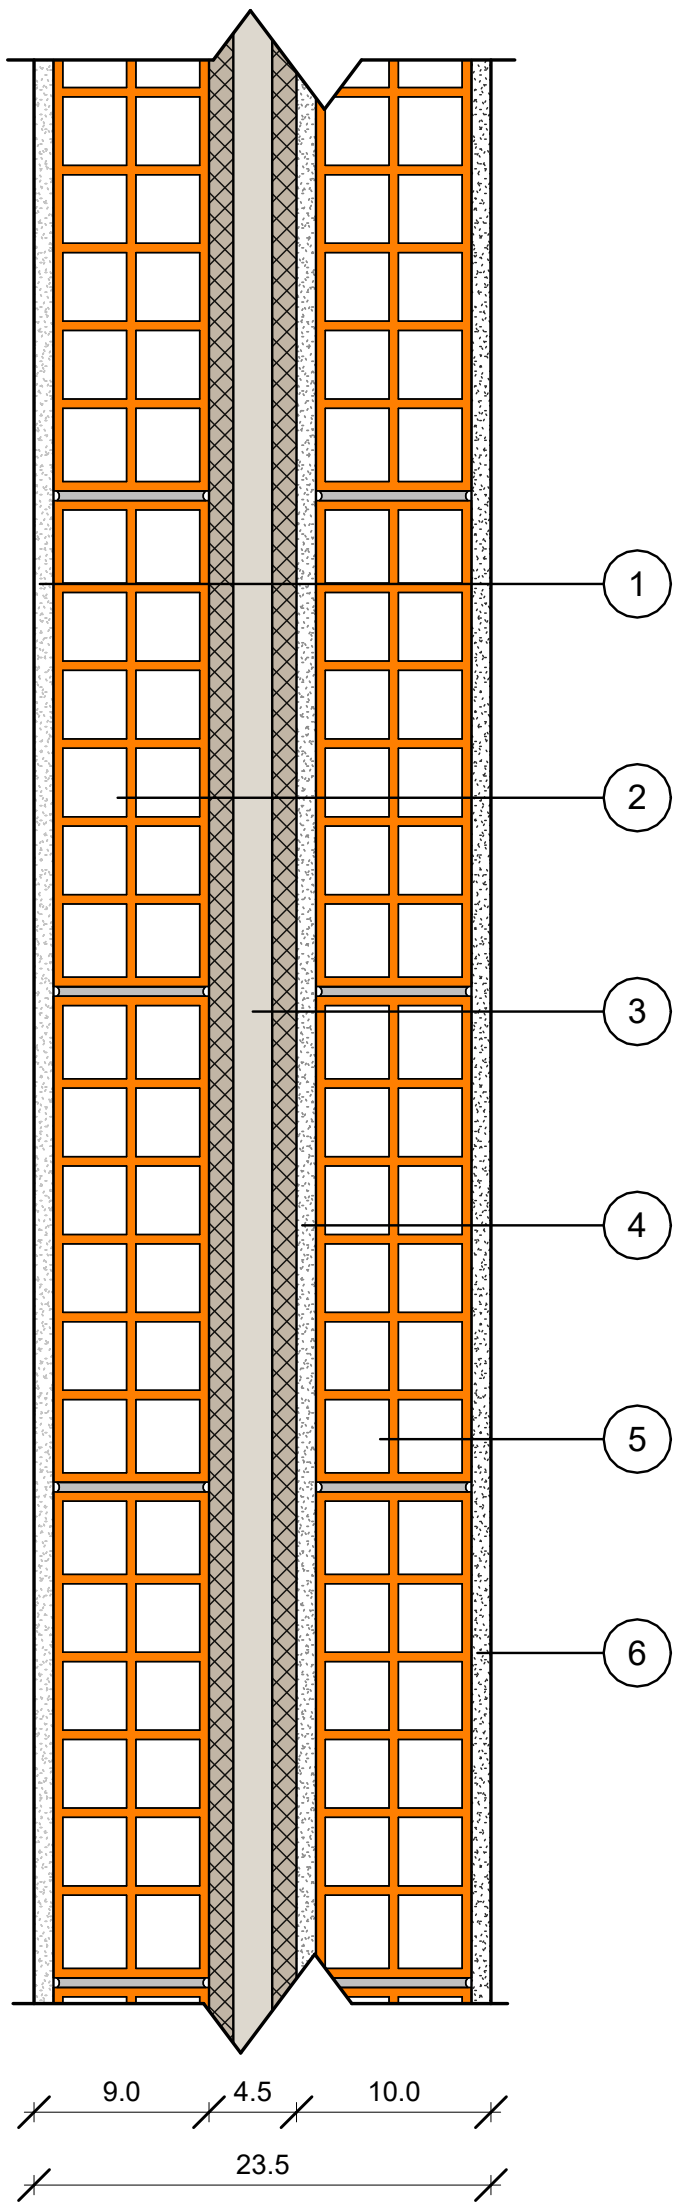

**$R_w = 55 \text{ dB}$**

STRATIGRAFIA PARETE

- |   |                     |
|---|---------------------|
| 1 | Intonaco sp. 1 cm   |
| 2 | Tramezzo sp. 8 cm   |
| 3 | SONARWOOD sp. 45 mm |
| 4 | Rinzafo sp. 1 cm    |
| 5 | Tramezzo sp. 8 cm   |
| 6 | Intonaco sp. 1 cm   |