




ISOLAMENTO ACUSTICO PARTIZIONI

SEZIONE VERTICALE\_ SCALA 1:5

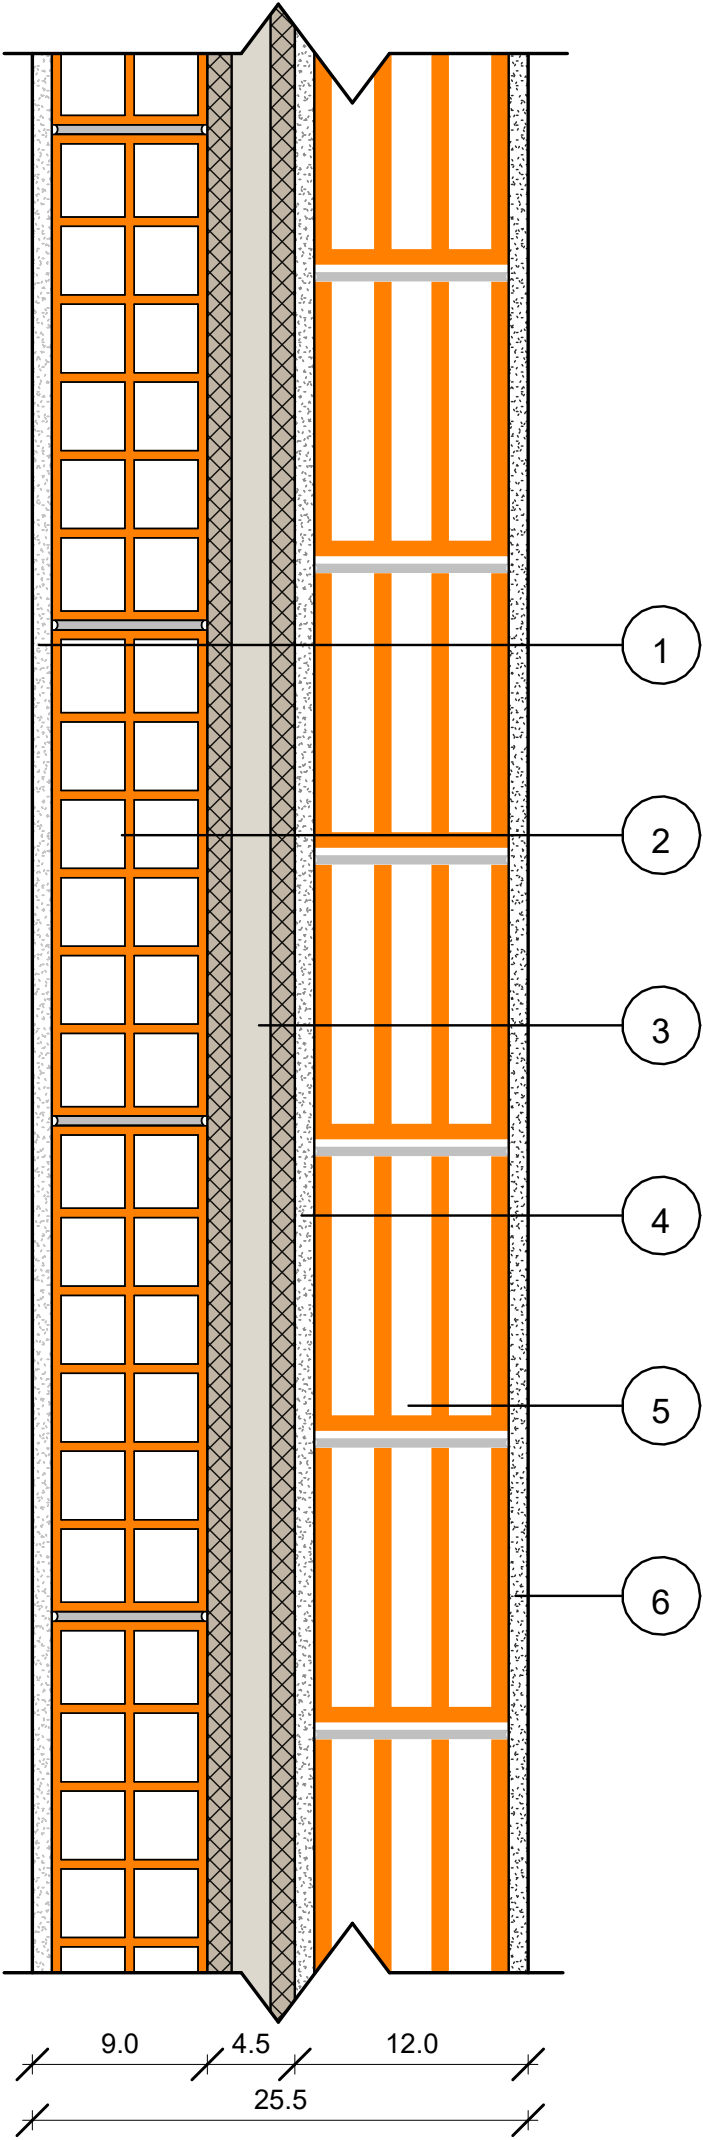

**$R_w = 56 \text{ dB}$**

STRATIGRAFIA PARETE

- |   |                          |
|---|--------------------------|
| 1 | Intonaco sp. 1 cm        |
| 2 | Tramezzo sp. 8 cm        |
| 3 | SONARWOOD sp. 45 mm      |
| 4 | Rinzaffo sp. 1 cm        |
| 5 | Blocco Poroton sp. 10 cm |
| 6 | Intonaco sp. 1 cm        |